

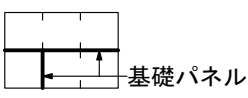


- 生鮮ゾーン
- 加工食品ゾーン
- 菓子・スイーツゾーン
- 飲料・酒類ゾーン
- 店舗開発・販促
- 設備・資材ゾーン
- 冷凍×食
- サステナビリティ×食
- インバウンド×食

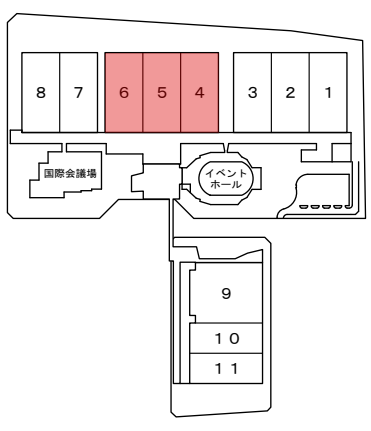

- 主催者企画
- Lounge 商談用ラウンジ

- E : 電気ピット
- M : 機械ピット (給排水・ガス・エア)
- サブピット
- 消火栓前 施工・備品 設置禁止



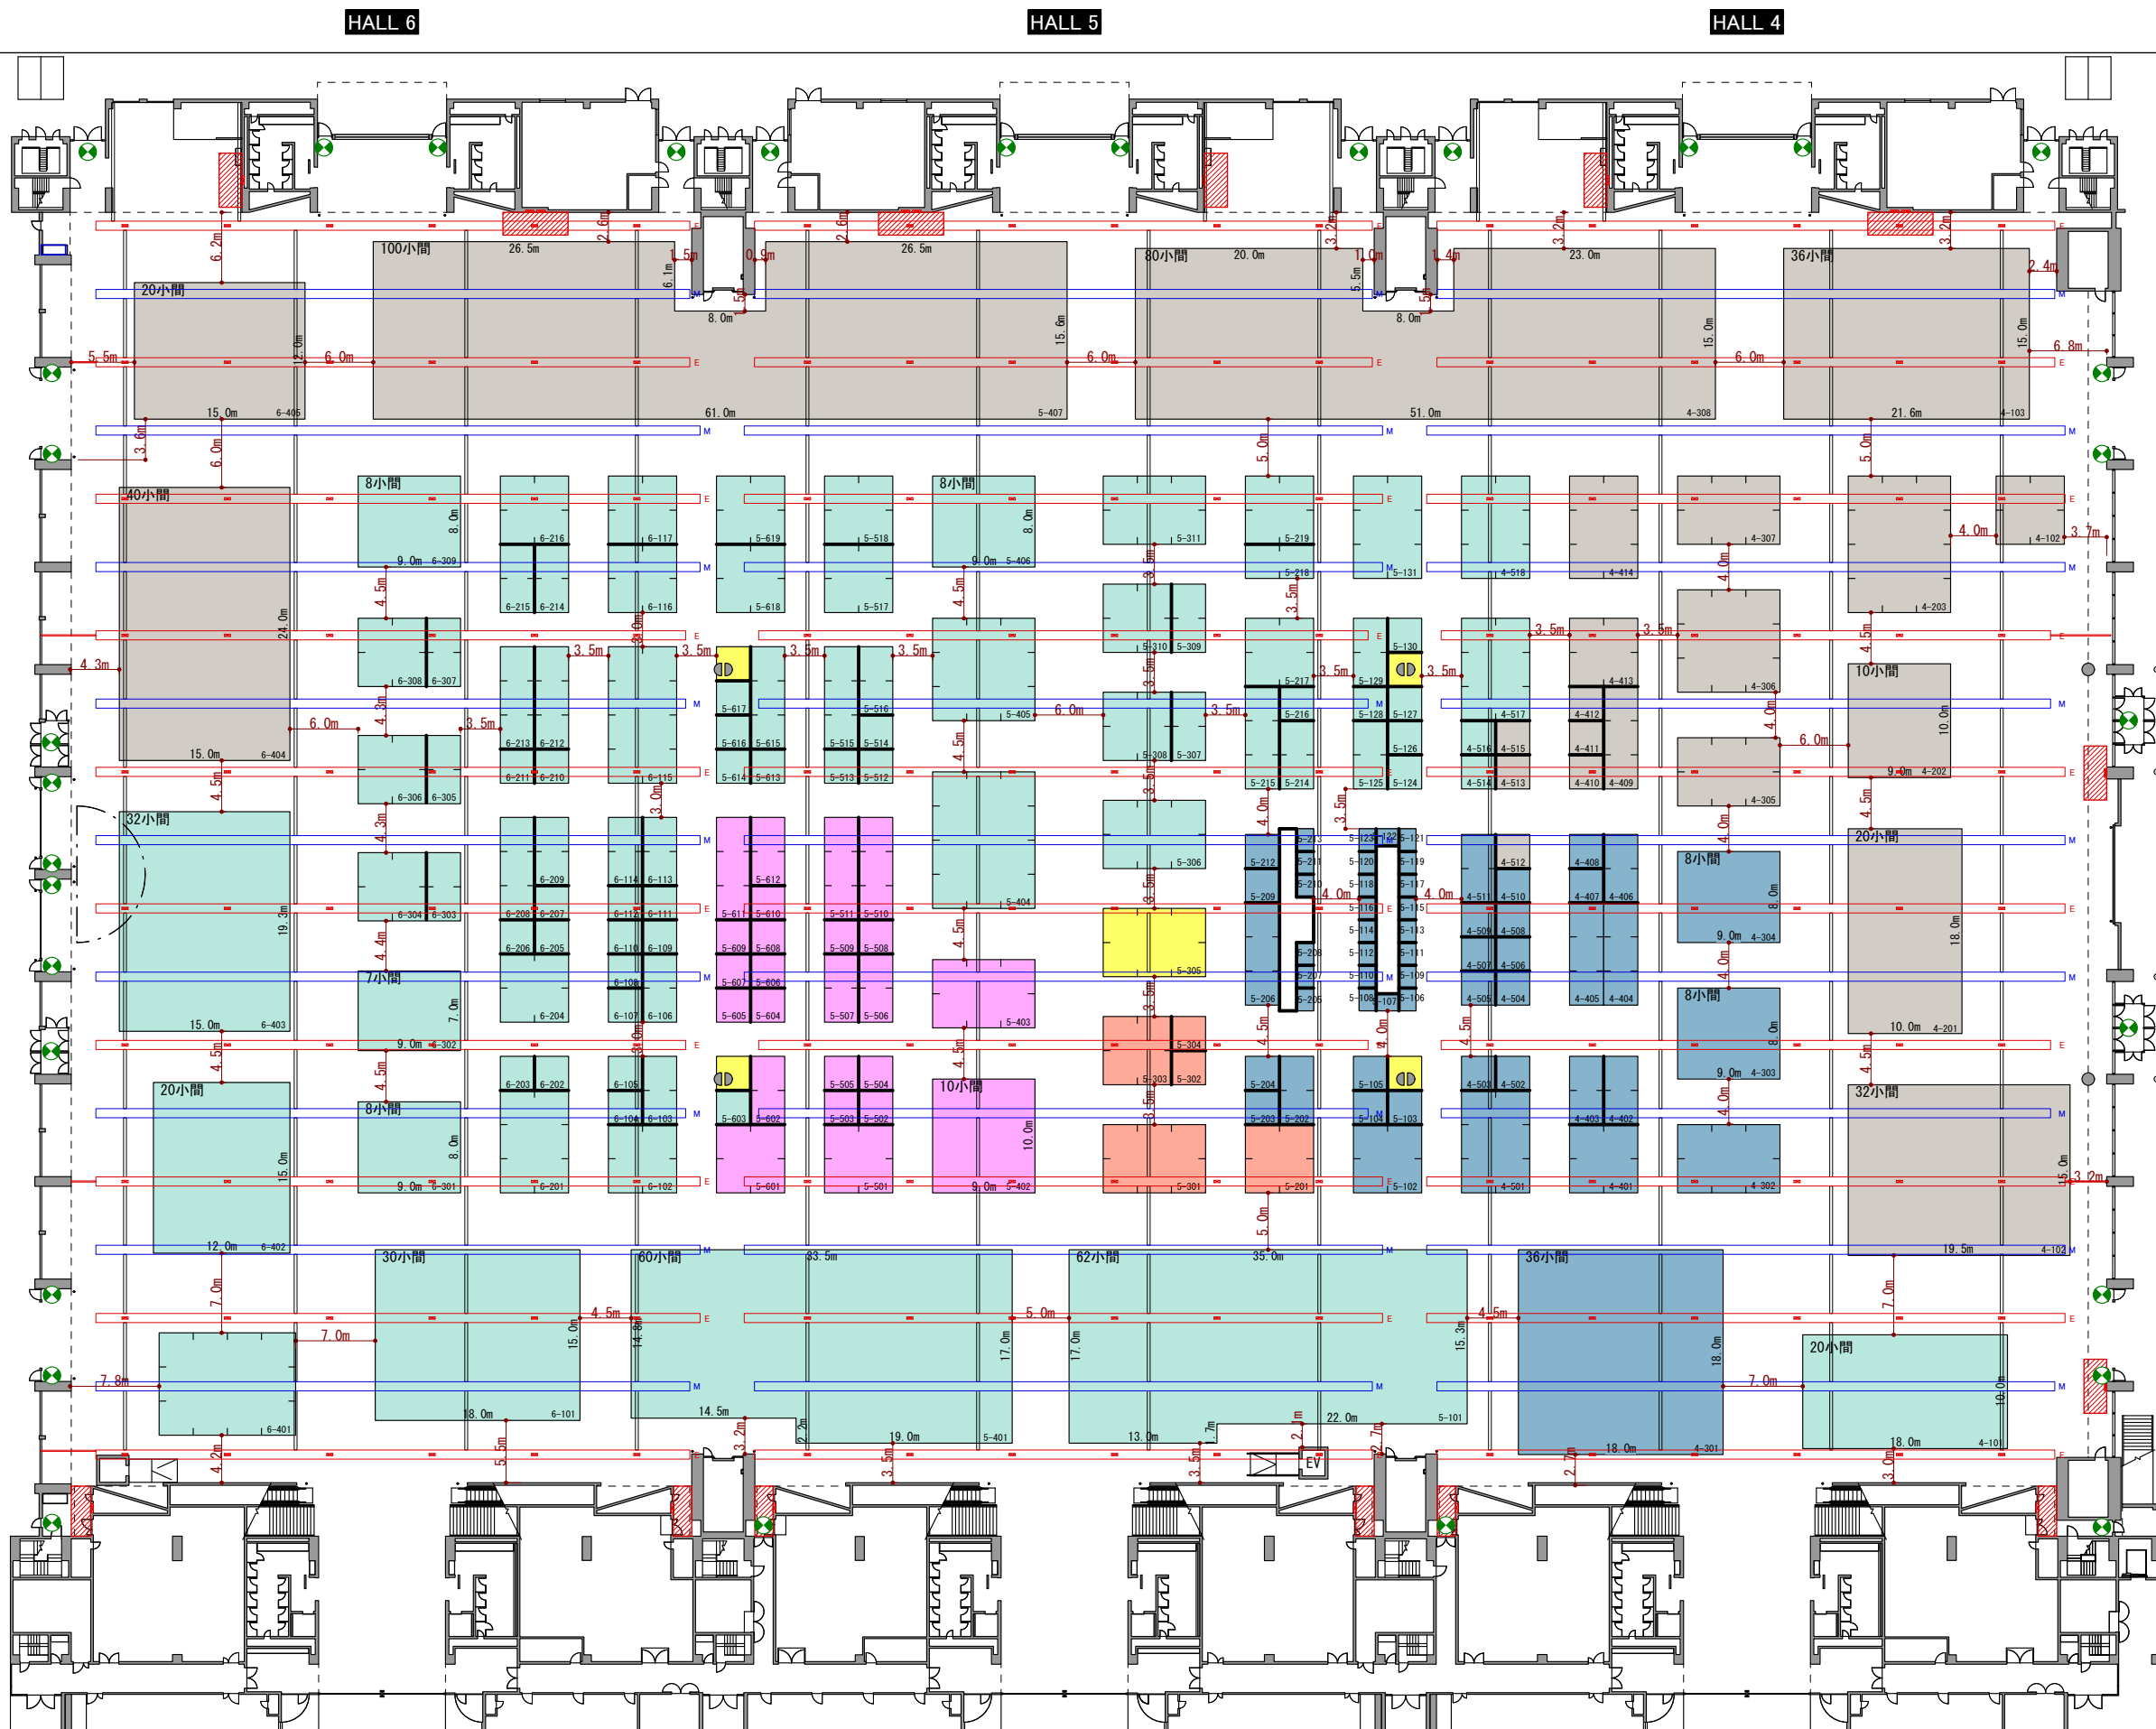


- 生鮮ゾーン
- 加工食品ゾーン
- 菓子・スイーツゾーン
- 飲料・酒類ゾーン
- 店舗開発・販促
- 設備・資材ゾーン
- 冷凍×食
- サステナビリティ×食
- インバウンド×食



- 主催者企画
- Lounge 商談用ラウンジ

- E : 電気ピット
- M : 機械ピット
(給排水・ガス・エア)
- : サブピット
- : 消火栓前 施工・備品
設置禁止

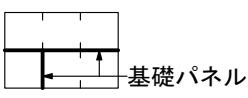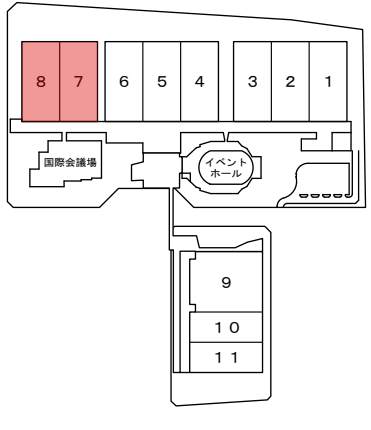
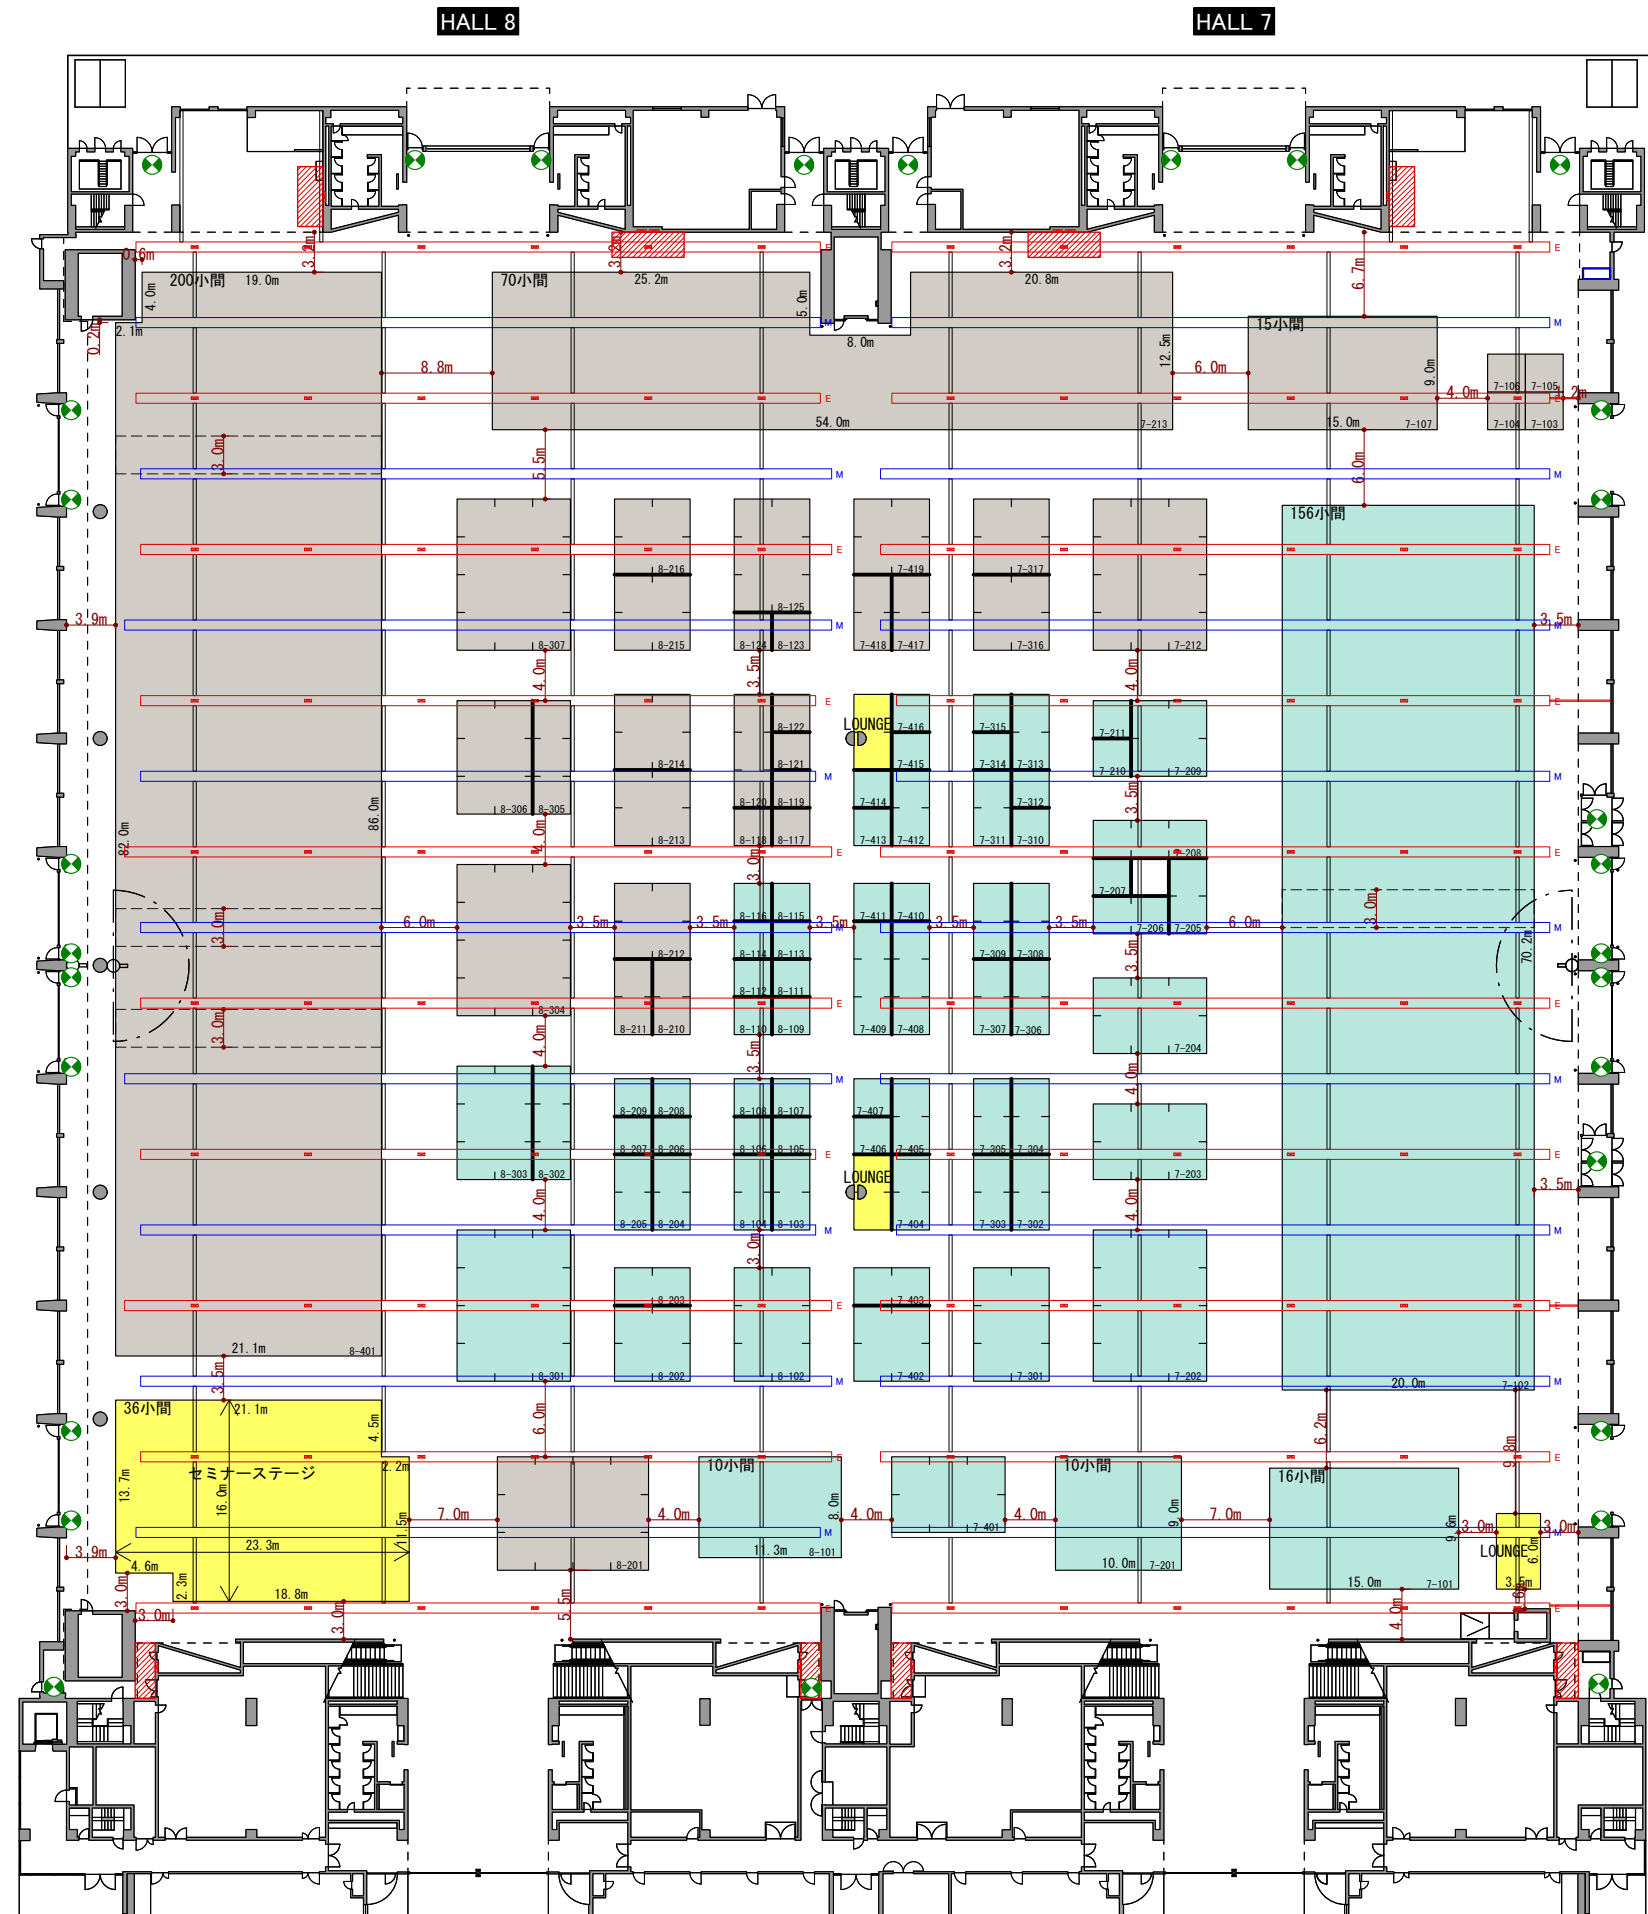


- 生鮮ゾーン
- 加工食品ゾーン
- 菓子・スイーツゾーン
- 飲料・酒類ゾーン
- 店舗開発・販促
- 設備・資材ゾーン
- 冷凍×食
- サステナビリティ×食
- インバウンド×食



- 主催者企画
- Lounge 商談用ラウンジ

- E : 電気ピット
- M : 機械ピット
(給排水・ガス・エア)
- : サブピット
- : 消火栓前 施工・備品 設置禁止

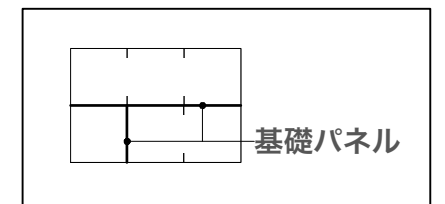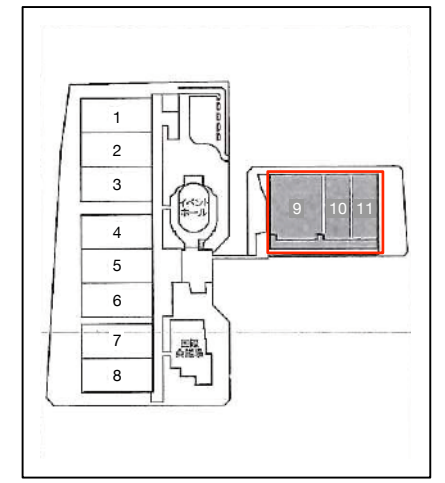

SMTS 2024
SUPERMARKET TRADE SHOW
スーパーマーケット・トレードショー

- 地方・地域産品 (Local/Regional Products)
- 主催者企画 (Organizer's Plan)

- E** : 電機ピット (Electrical Pit)
- M** : 機械ピット (給排水・ガス・エアー) (Mechanical Pit (Water/Gas/Air))
- サブピット (Sub Pit)
- 消火栓前 施工・備品 設置禁止 (No construction or equipment placement in front of fire hydrants)

